



**GéoVallées Géomètres-Experts D.P.L.G.**

Siège Social: ZA Pied Gai - 13 rue des Trois Capitaines - 26400 CREST

Bureau Secondaire: ZA Cocause - 85 rue de Sétérée - 26150 DIE

Bureau Secondaire: 208 Route de Marseille - 26200 MONTEILIMAR

Tel. Crest : 04 75 25 15 61 - Tel Die : 04 75 21 84 54 - Tel Montélimar : 04 75 98 15 35

Email : geovallees@geometre-expert.fr - Email Montélimar: geovallees.mtl@geometre-expert.fr

**GÉOMÈTRE-EXPERT**  
GARANT D'UN CADRE DE VIE DURABLE

Commune de CREST ( Drôme )

Lieu-dit: Les Valernes


Section AE - Parcelle 388 et 390

# PLAN de DIVISION


## Propriété C.C.C.P.S.



Denis BENOIT  
Président

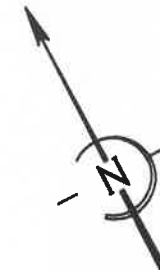

2.26 (COTE SUIVANT DA N°606J DU 12 JUILLET 1990)

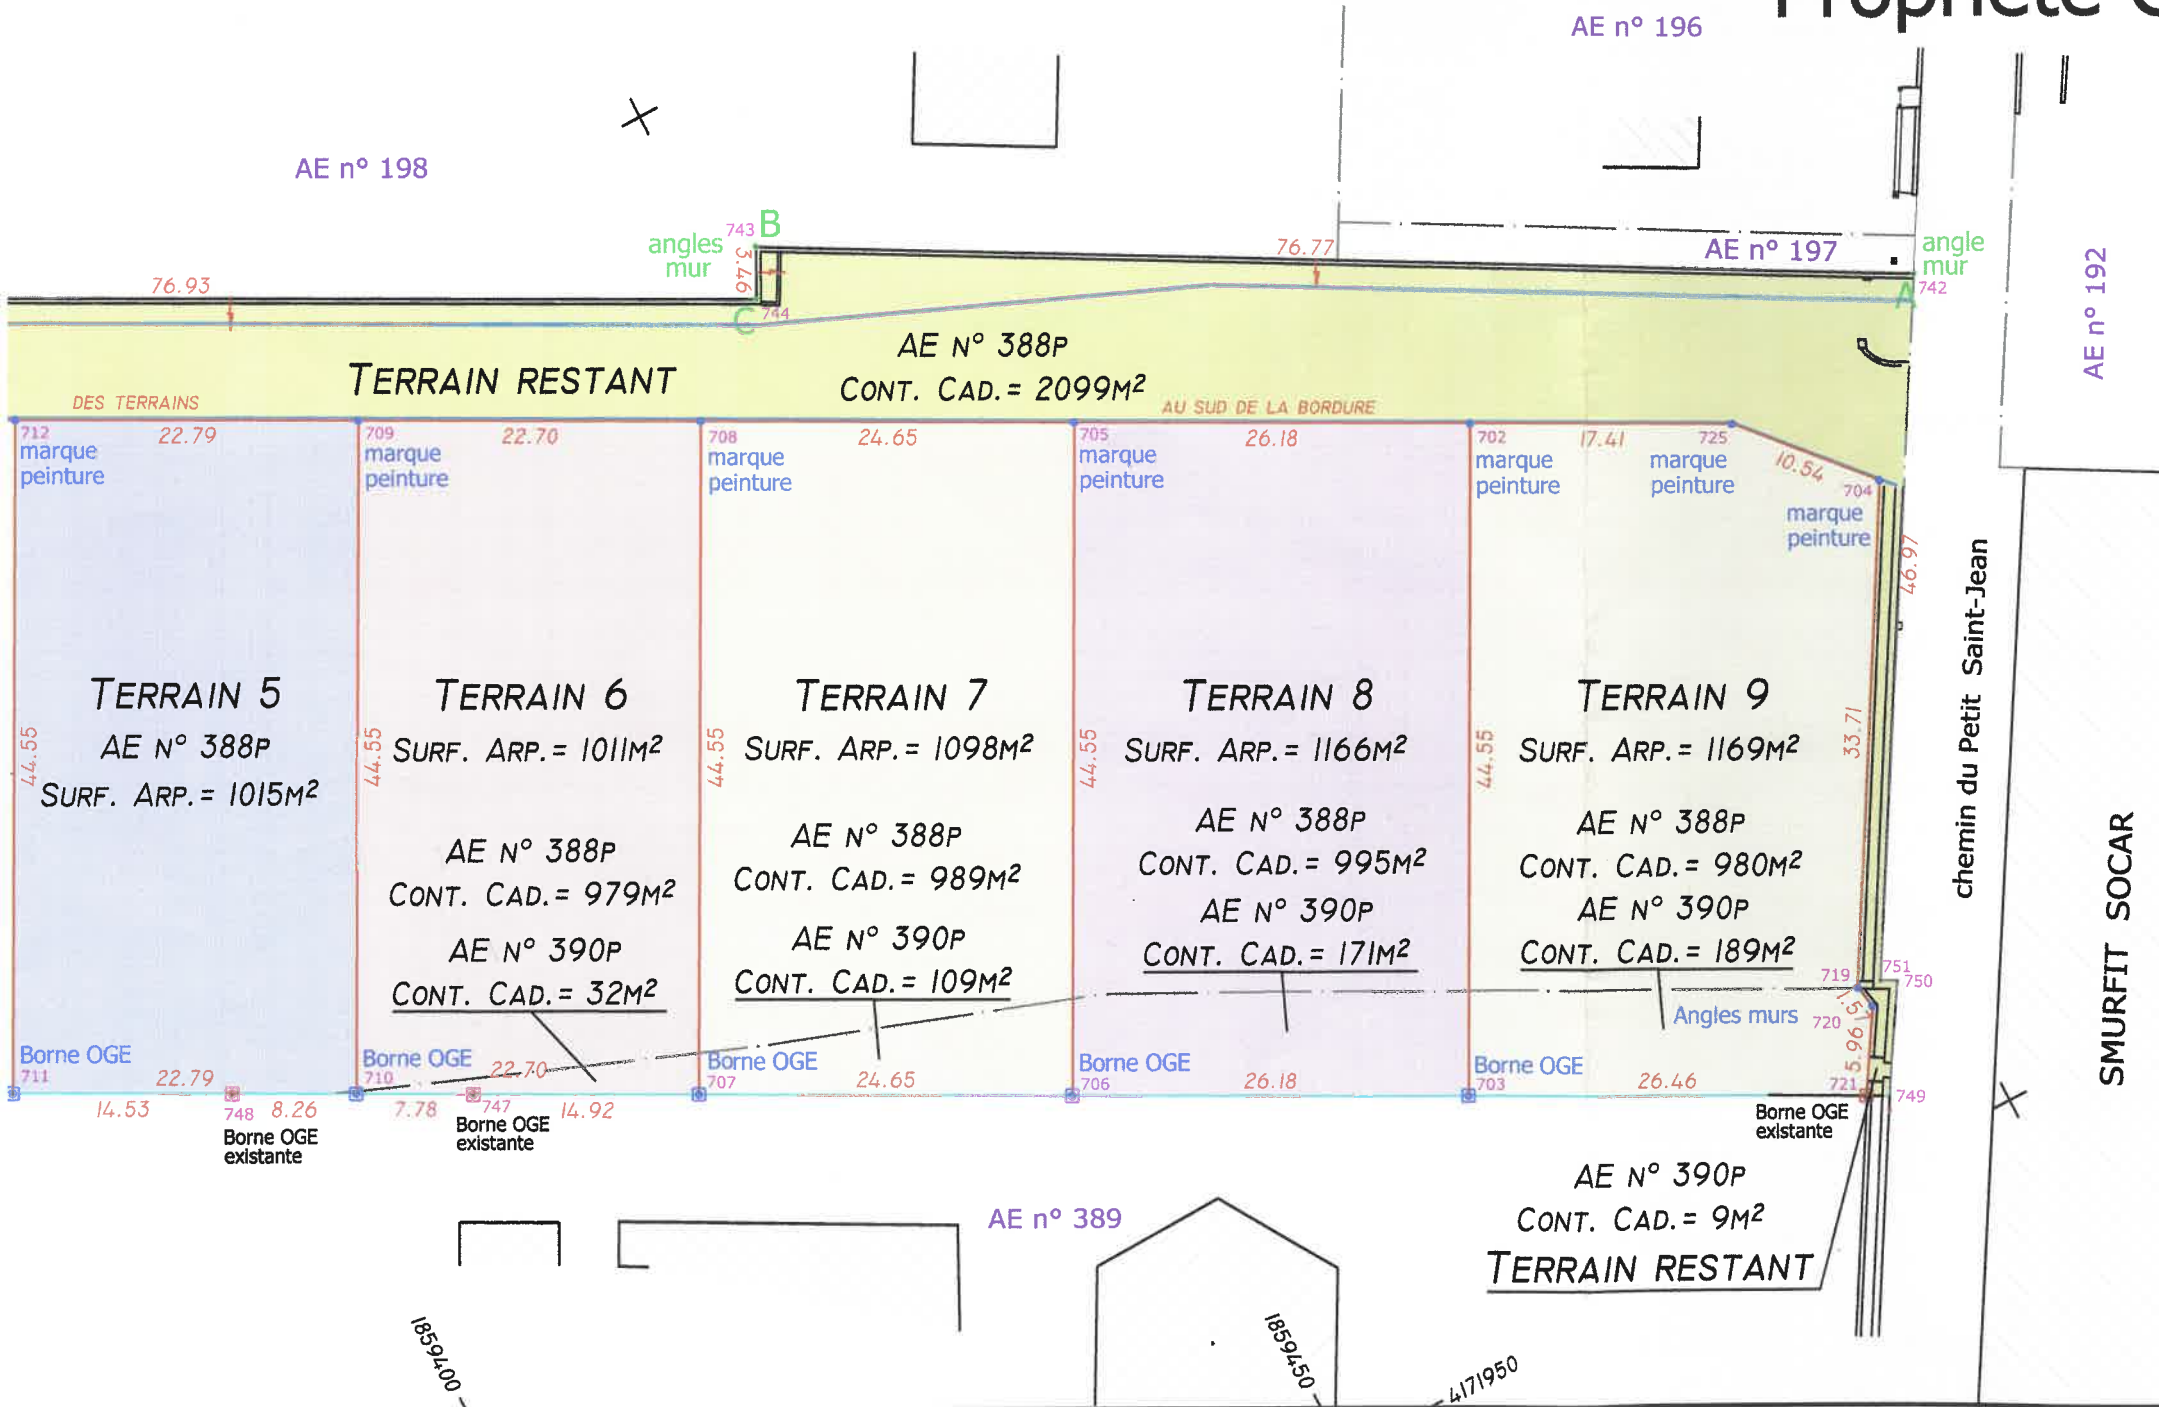

Coordonnées des sommets

Matricule	X insertion	Y insertion	Matricule	X insertion	Y insertion
701	1859344.04	4172100.84	728	1859353.22	4172115.43
702	1859489.07	4172006.36	729	1859367.71	4172121.92
703	1859468.21	4171966.99	730	1859383.52	4172119.48
704	1859511.42	4171990.30	731	1859383.19	4172071.68
705	1859465.94	4172018.63	732	1859383.08	4172071.49
706	1859445.09	4171979.27	733	1859380.46	4172073.37
707	1859423.31	4171990.82	734	1859377.85	4172065.73
708	1859444.16	4172030.19	735	1859378.68	4172065.12
709	1859424.11	4172040.83	736	1859379.52	4172064.56
710	1859403.26	4172001.46	737	1859380.65	4172063.89
711	1859383.13	4172012.14	738	1859315.65	4172059.49
712	1859403.98	4172051.51	739	1859335.40	4172050.08
713	1859381.05	4172063.68	740	1859353.45	4172041.47
714	1859364.87	4172033.14	741	1859360.64	4172024.08
715	1859360.19	4172078.94	742	1859519.83	4172001.40
716	1859342.98	4172046.46	743	1859452.78	4172038.75
717	1859374.22	4172078.08	744	1859451.17	4172035.67
718	1859396.91	4172114.81	745	1859407.02	4172110.20
719	1859494.43	4171961.19	746	1859401.34	4172113.27
720	1859494.73	4171959.65	747	1859410.14	4171997.81
721	1859491.58	4171954.59	748	1859395.97	4172005.33
722	1859338.69	4172091.86	749	1859492.97	4171953.86
723	1859342.94	4172088.71	750	1859496.98	4171960.40
724	1859344.43	4172090.73	751	1859496.00	4171960.92
725	1859504.45	4171998.20			
727	1859318.44	4172058.16			

Système RGF93 projection CC45 (classe 2).

- Limites bornées par T. BAUBET en 2008. Réf. 06/140
- Limites proposées au bornage - septembre 2022
- Limites d'imposition fiscales tracées sans valeur juridique. Seul le bornage contradictoire garantit les limites.

Echelle 1/500  
Juin 2023  
Dossier 225-2022C



